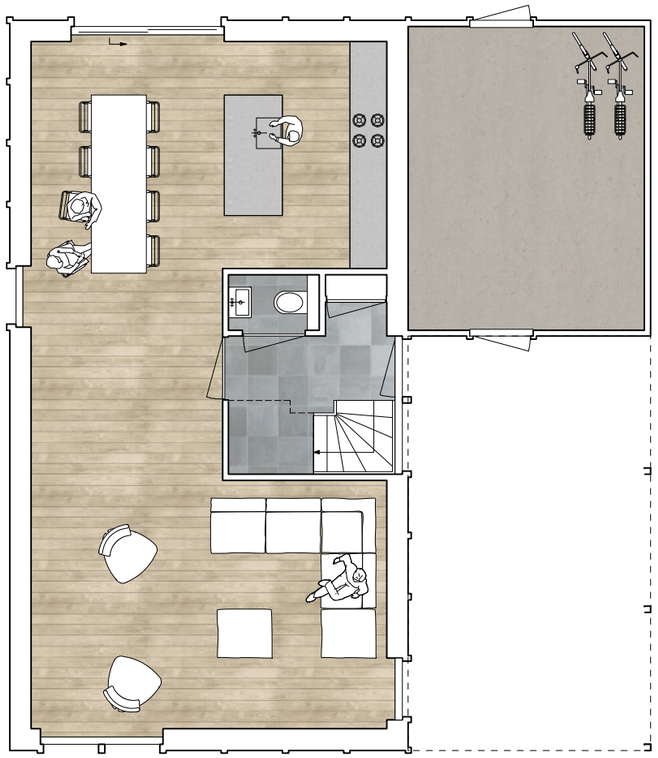

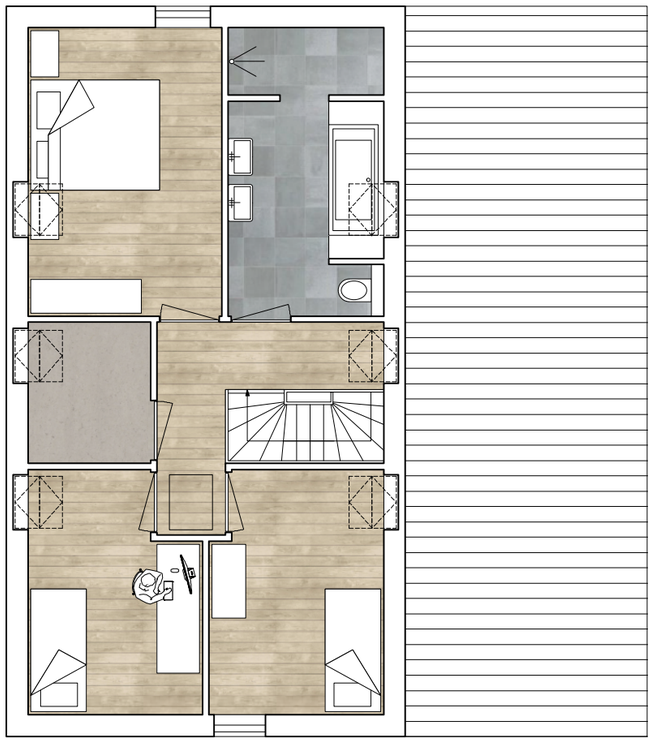

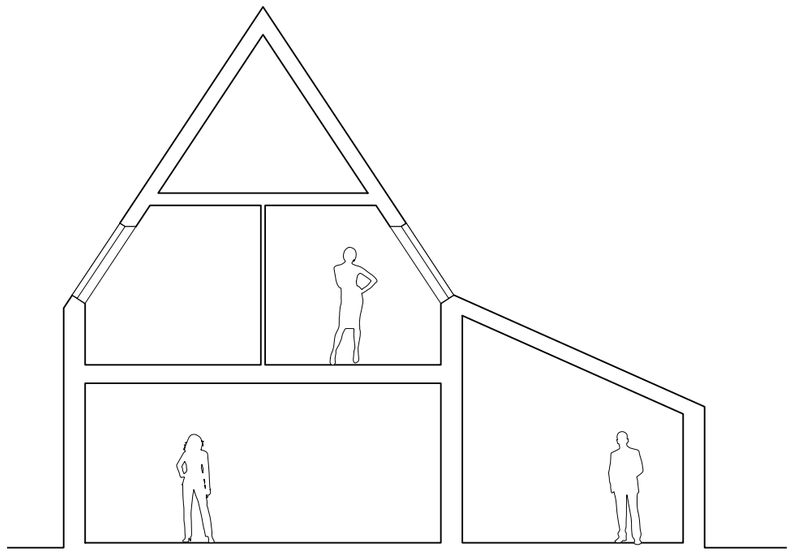

Unsaved:Untitled 4

architectuur
STUDIO SKA
SMIDSHORNERWEG 9
9822 AP NIEKERK
TELEFOON 0594-500 806
E-MAIL INFO@STUDIO-SKA.NL

legenda:

werk: 4 WONINGEN AAN DE OMMEGANG, NIEKERK

onderdeel: OVERZICHT VARIANT 4

tekeningnummer: **1511 VO 100**

datum: 20140921

schaal: 1:100

getekend: AS